


# Petrův Grunt


## Apartmán A21

/ 2+kk  
/ 4.NP - podkroví  
/ 57 m<sup>2</sup>

obývací pokoj + kk  
ložnice  
koupelna + wc

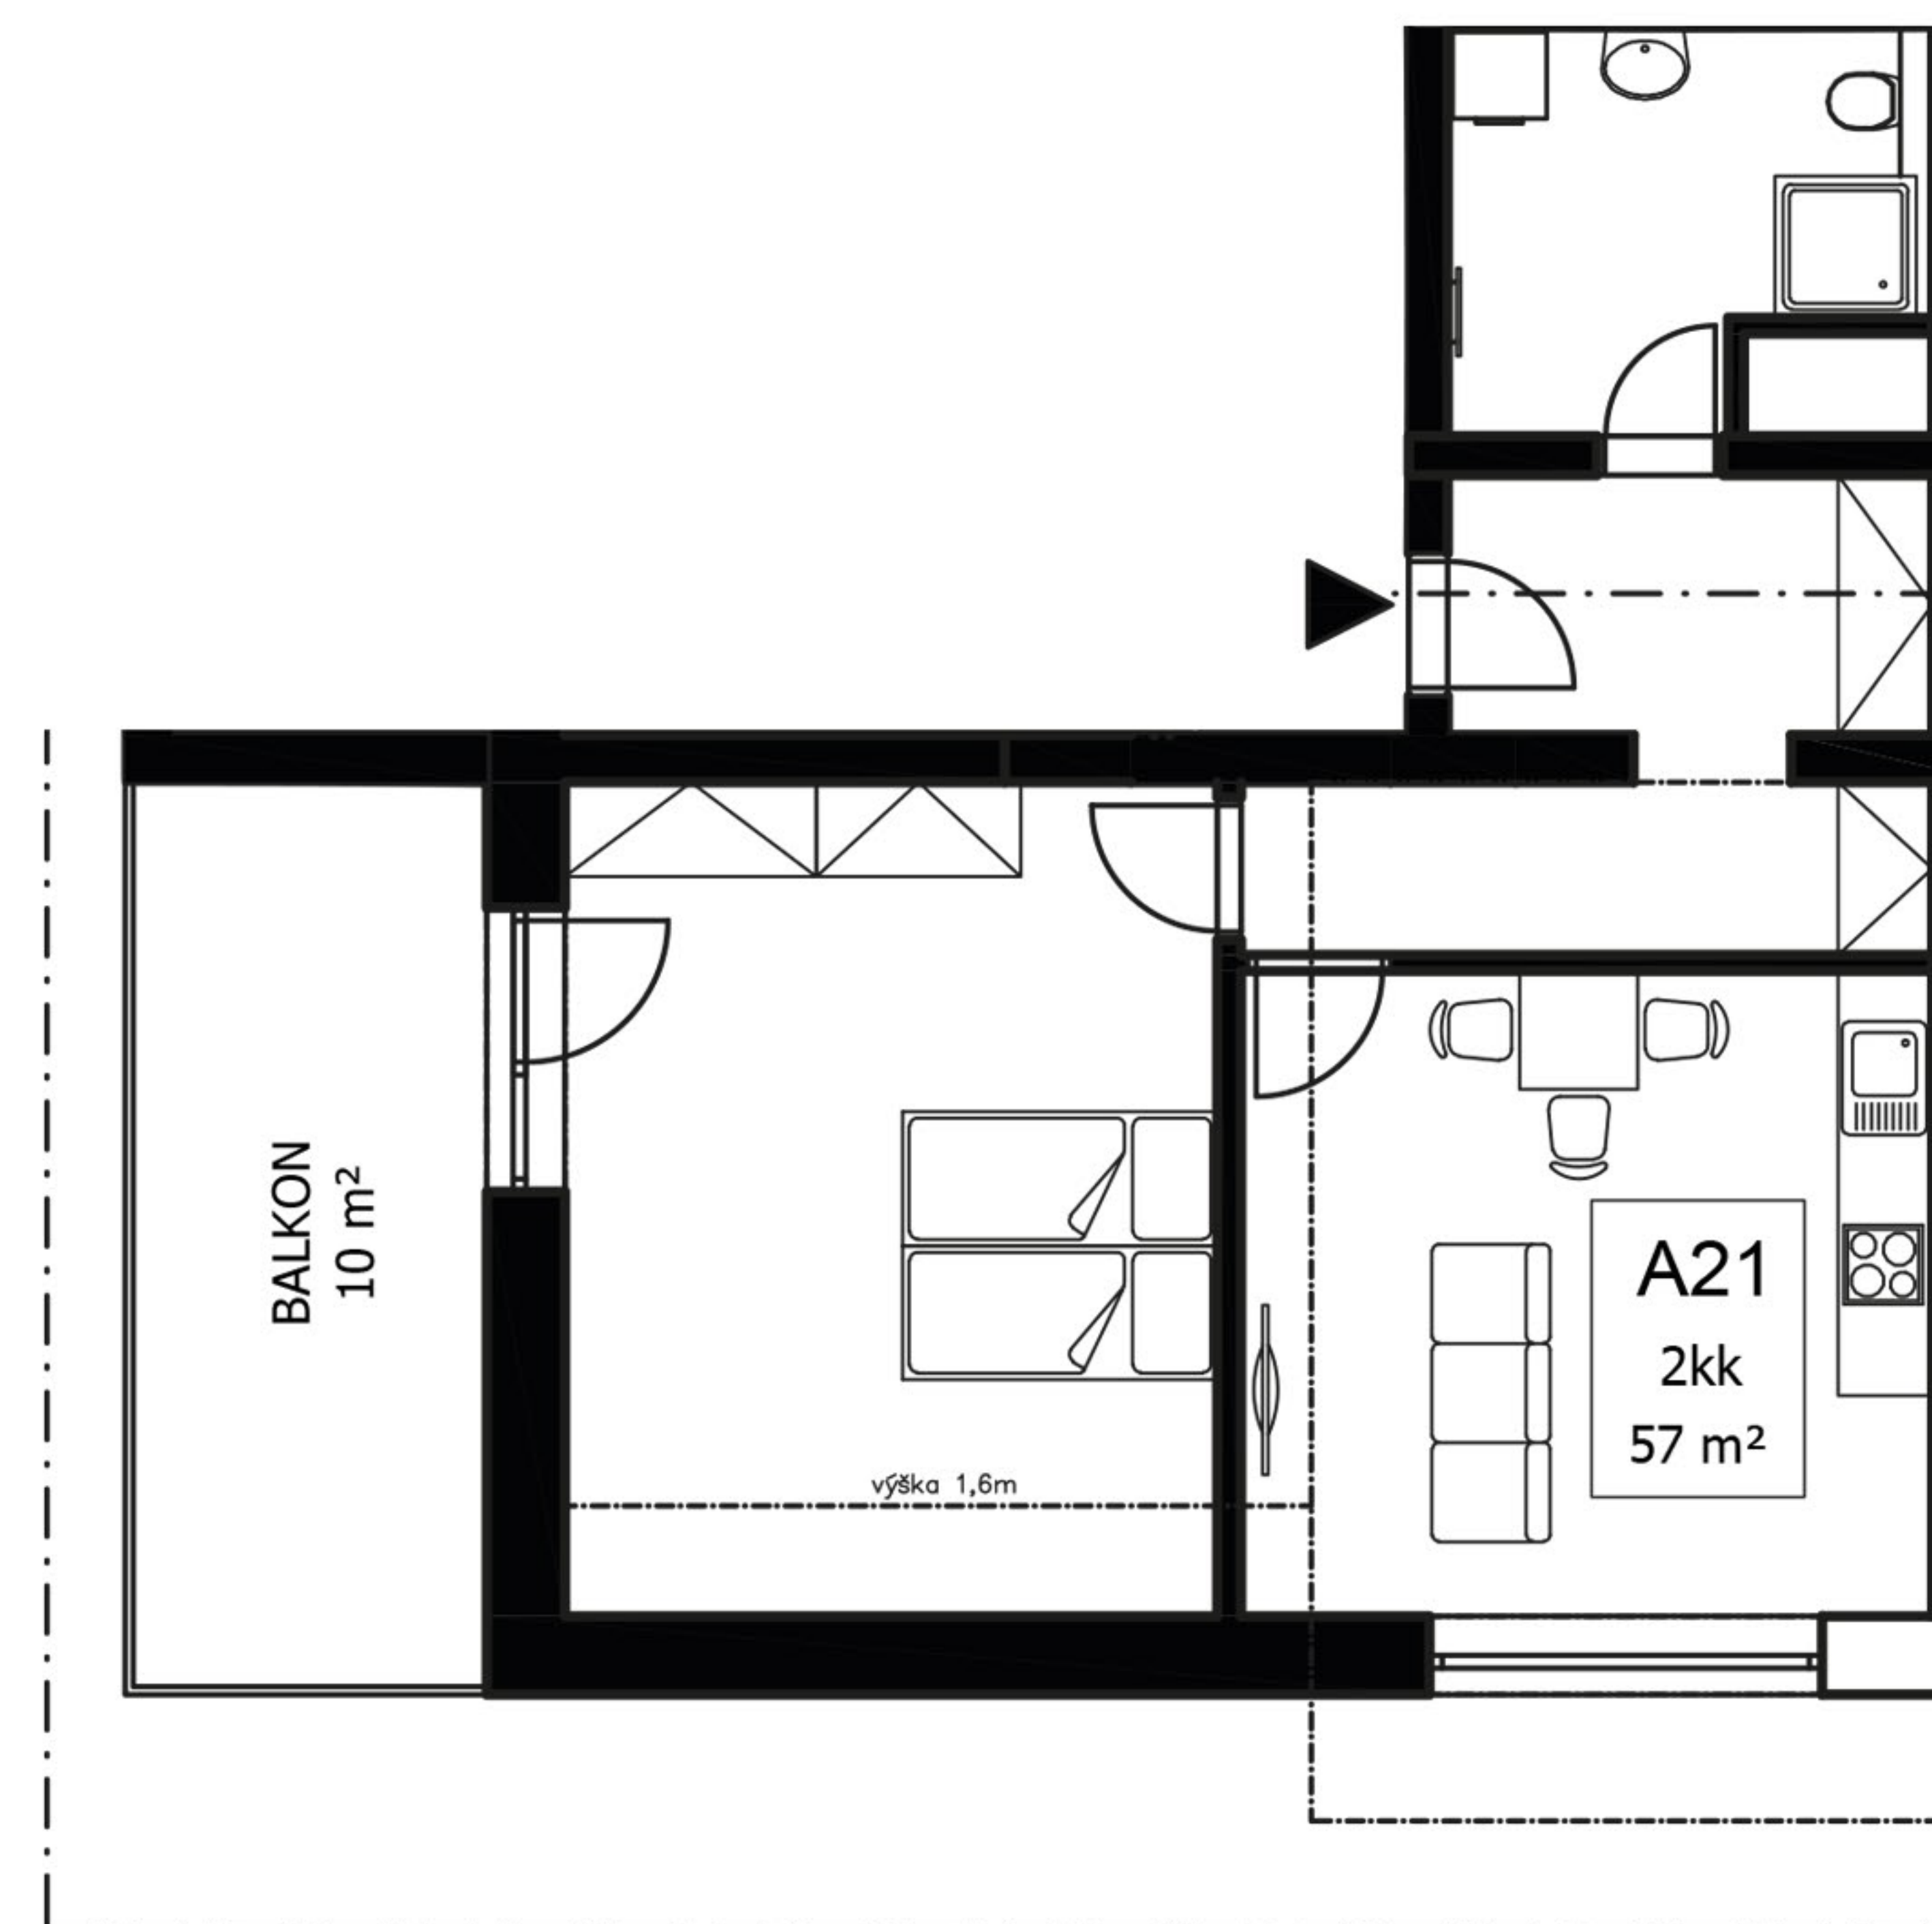

/ balkon 10 m<sup>2</sup>  
/ parkovací stání

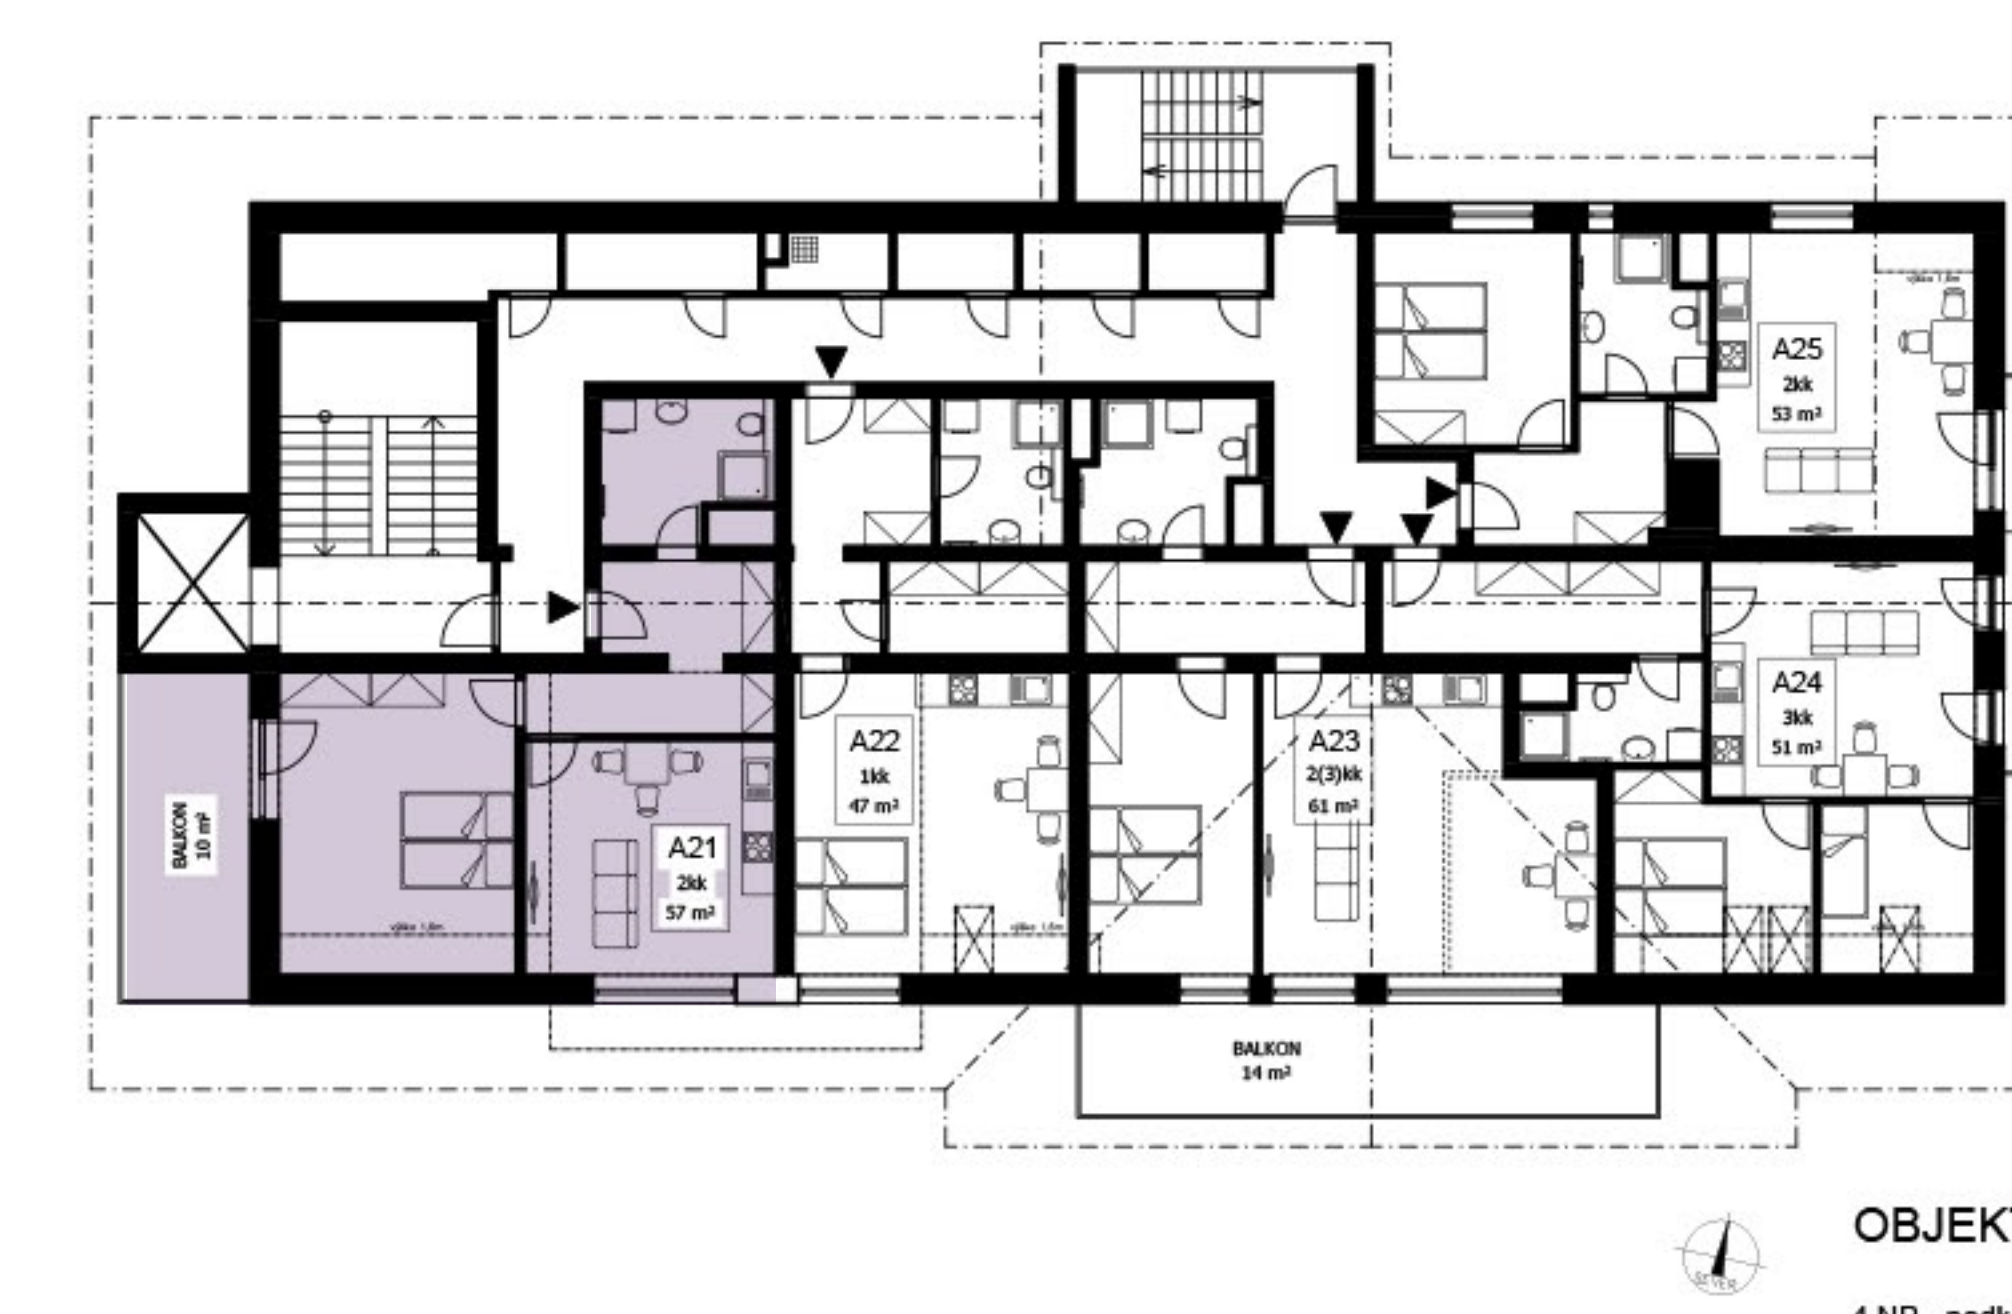

PODLAHOVÁ PLOCHA JE VYPOČÍTÁNA PODLE NAŘÍZENÍ VLÁDY Č. 366/2013 SB.  
JAKO PŮDORYSNÁ PLOCHA OHRANIČENÁ VNITŘNÍMI STRANAMI OBVODOVÝCH ZDÍ BYTU  
VČETNĚ PŮDORYSNÉ PLOCHY VŠECH NOSNÝCH I NENOSNÝCH KONSTRUKCÍ UVNITŘ BYTU.  
NEZAHRNUJE BALKONY, LODŽIE, TERASY, PŘEDZAHŘÁDKY A JINÉ ZPEVNĚNÉ PLOCHY.

PLOCHY JEDNOTLIVÝCH MÍSTNOSTÍ A VIZUALIZACE JSOU POUZE ORIENTAČNÍ. ZOBRAZENÉ FORMÁTOVÁNÍ POVRCHU PODLAH JE POUZE GRAFICKÝ SYMBOL.  
DEVELOPER SI VYHRÁŽUJE PRÁVO NA ZMĚNU.