

Petrův Grunt



/ 3+kk
/ 4.NP - podkroví
/ 51 m²

obývací pokoj + kk
ložnice I.
ložnice II.
koupelna + wc

/ balkon 6 m²
/ parkovací stání

PODLAHOVÁ PLOCHA JE VYPOČÍTÁNA PODLE NAŘÍZENÍ VLÁDY Č. 366/2013 SB.
JAKO PŮDORYSNÁ PLOCHA OHRANIČENÁ VNITŘNÍMI STRANAMI OBVODOVÝCH ZDÍ BYTU
VČETNĚ PŮDORYSNÉ PLOCHY VŠECH NOSNÝCH I NENOSNÝCH KONSTRUKCÍ UVNITŘ BYTU.
NEZAHRNUJE BALKONY, LODŽIE, TERASY, PŘEDZAHŘÁDKY A JINÉ ZPEVNĚNÉ PLOCHY.

Apartmán A24.

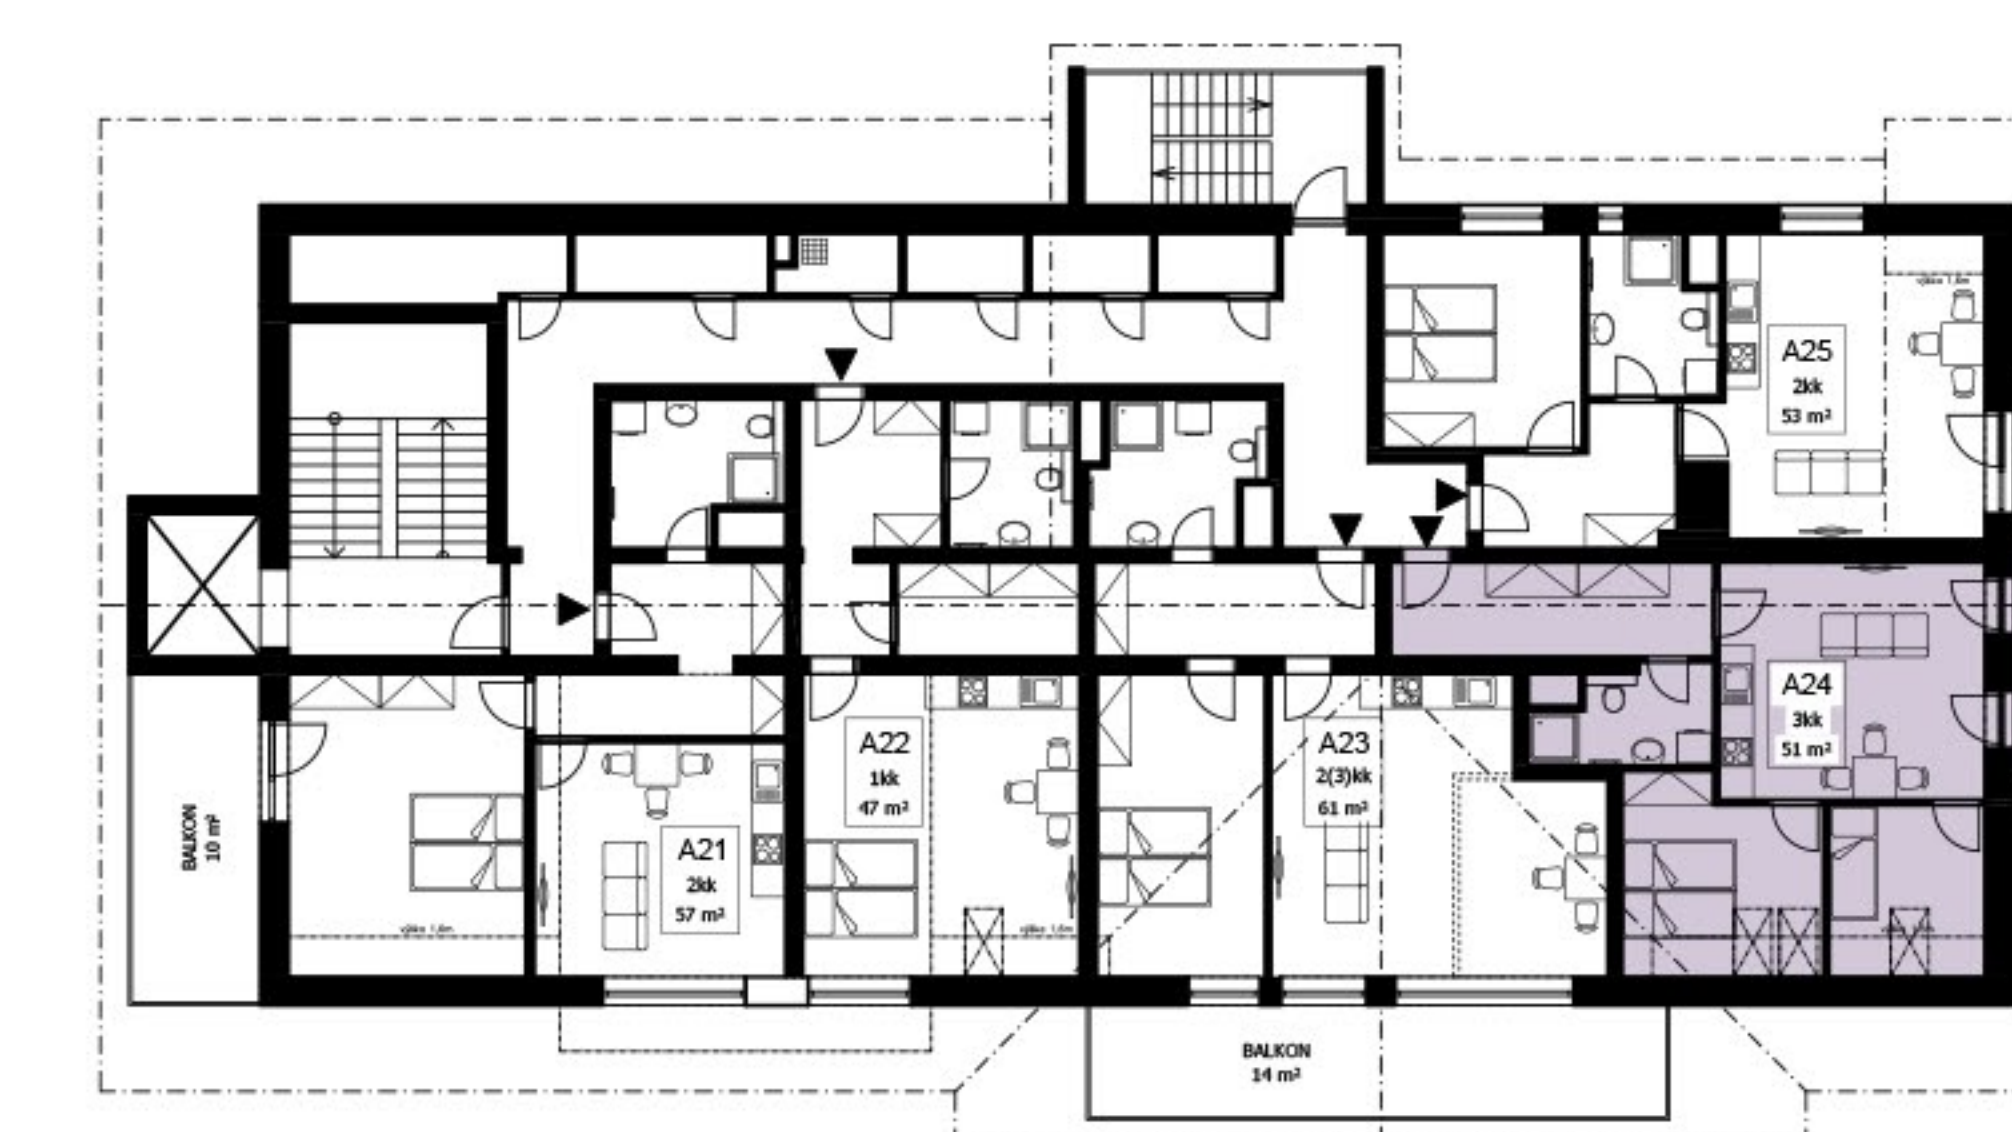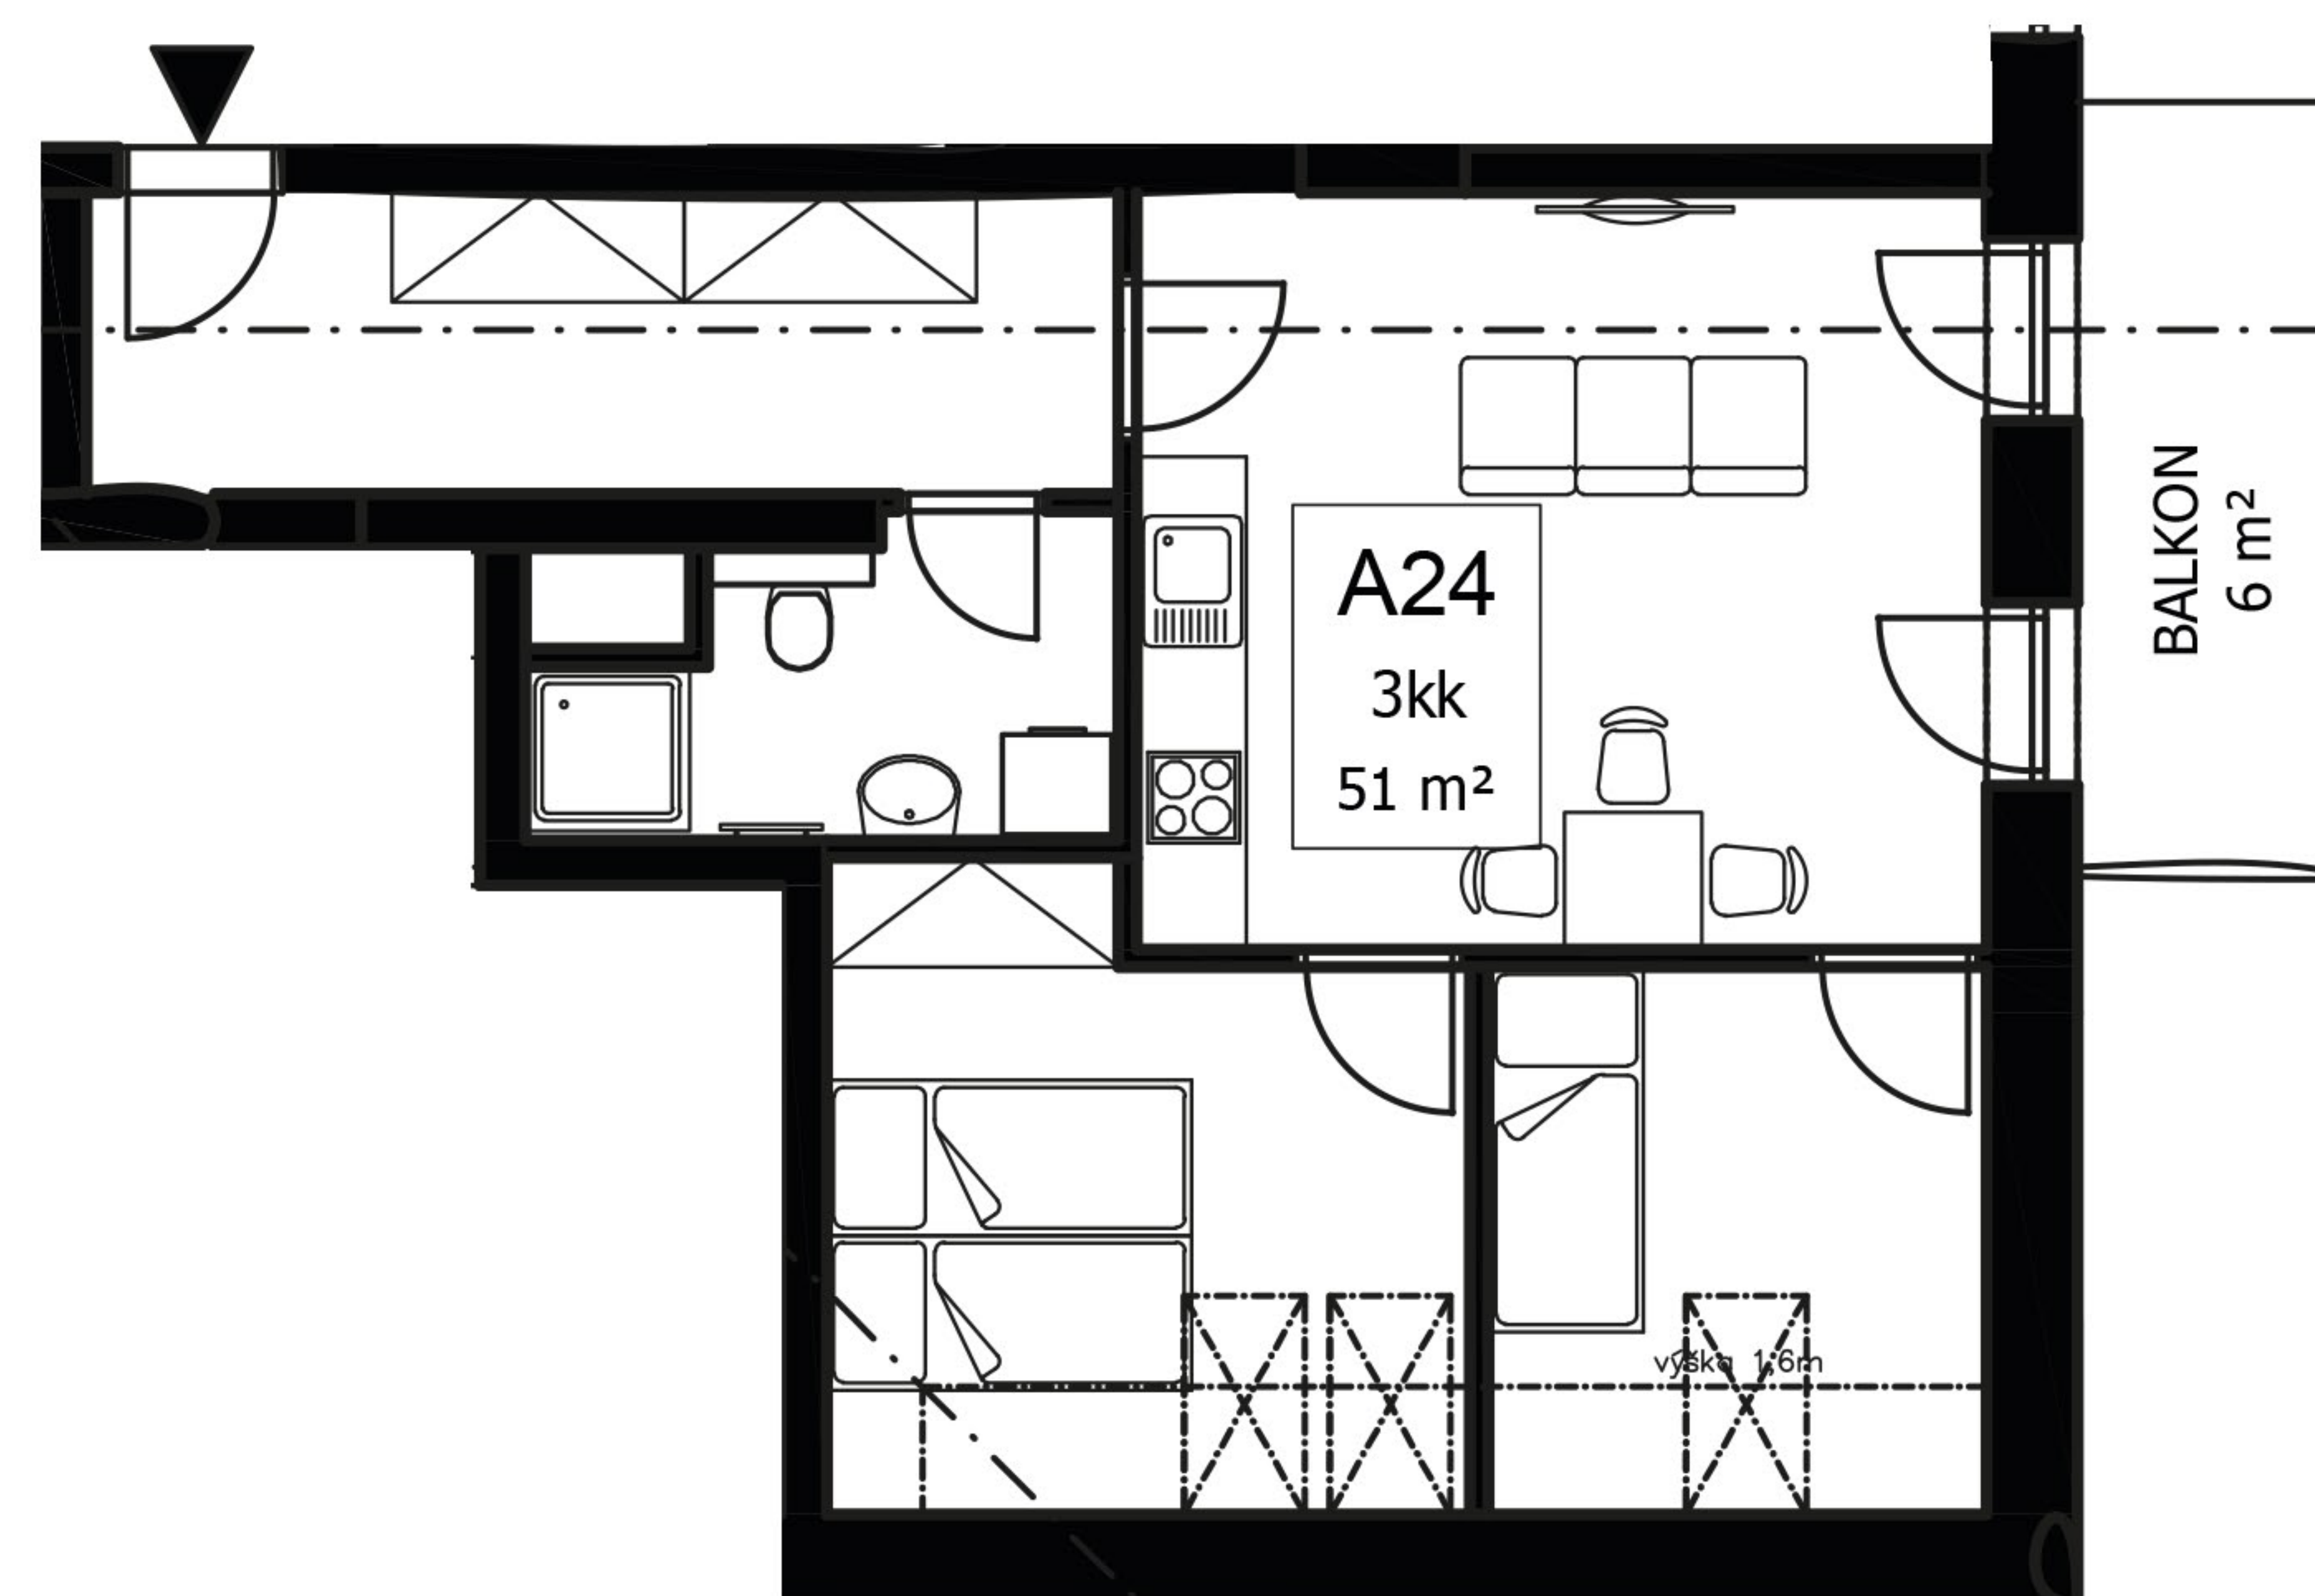

OBJEKT A
4.NP - podkroví

PLOCHY JEDNOTLIVÝCH MÍSTNOSTÍ A VIZUALIZACE JSOU POUZE ORIENTAČNÍ. ZOBRAZENÉ FORMÁTOVÁNÍ POVRCHU PODLAH JE POUZE GRAFICKÝ SYMBOL.
DEVELOPER SI VYHRÁŽUJE PRÁVO NA ZMĚNU.